


PLANTA SEGUNDO NIVEL



PLANTA PRIMER NIVEL

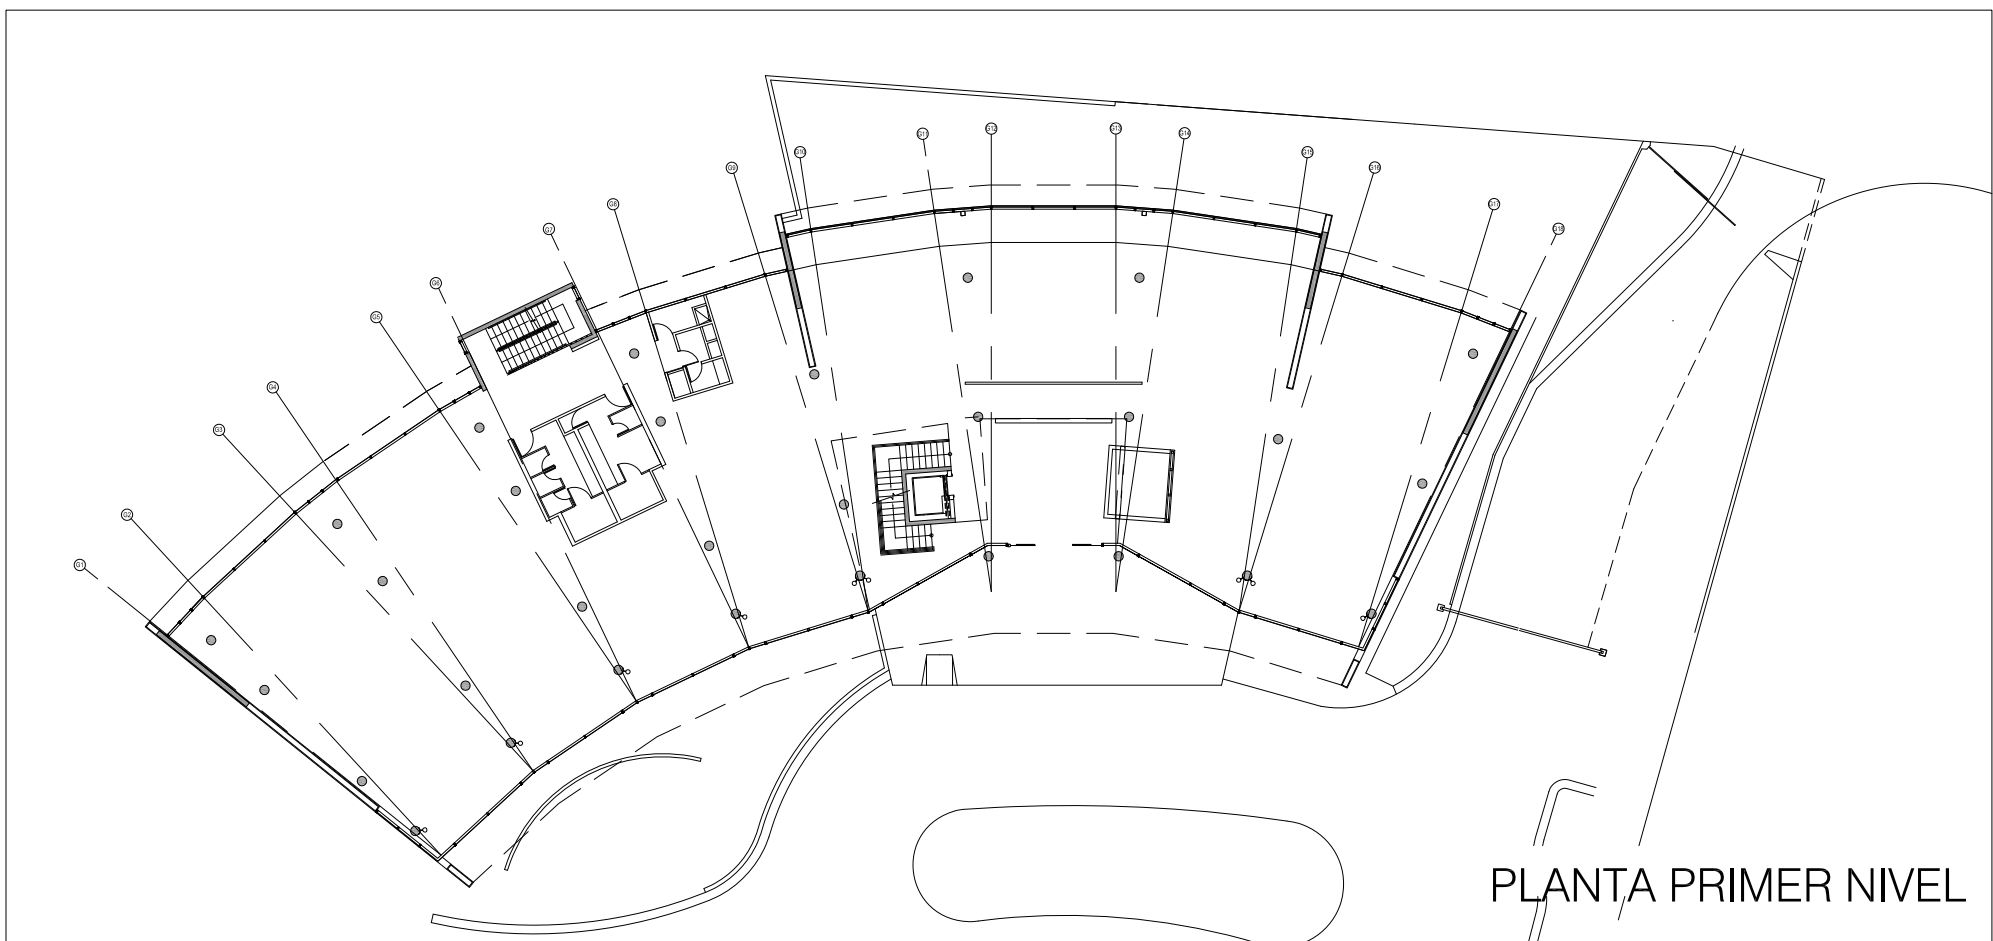

PLANTA SEMI SÓTANO